


1989/1990
 COMUNE DI
SANT'AGATA
 DI PUGLIA
 25.01.1988
 4567

PIANO REGOLATORE GENERALE

NUMERO DEI PIANI FUORI TERRA

TAV. 14

FEBBRAIO 1986 RAPPORTO 1:500

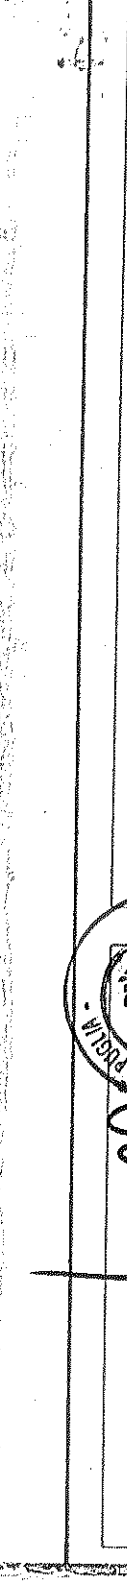

LEGENDA

NUMERO DEI PIANI FUORI TERRA
EDIFICI INTERI

