

PIANTA



PROGETTO ESECUTIVO

Opere di urbanizzazione primaria

2 VIABILITA' - ASCENSORI VERTICALI

scensore incassato – pianta, prospetto e sezione EGPq3.

Data DICEMBRE 2011

Scala 1 : 50

PROGETTISTI : R.T.P. ingg

Mistrulli R.V.E.	–	mandatari
Frescura G.B.	–	mandante
DiSanto G.	–	mandante
Padulosi P.	–	mandante


REVISIONE	DATA	RELAIO	VERIFICATO	APPROVATO	DISPOSIZIONE
Commissario		Cod. elaborato	Revisions	N° Fogli	Formato
					Nome (titolo) Definizione, Sant'Agata

R.T.P.

ing.:Mistrulli-Frescura-DiSanto-Padulosi

85100 - POTENZA - via Bertazzoni, 36 - Tel./Fax 0971 410672 - email : rocco.mistrulli@tin.it

PROSPETTO

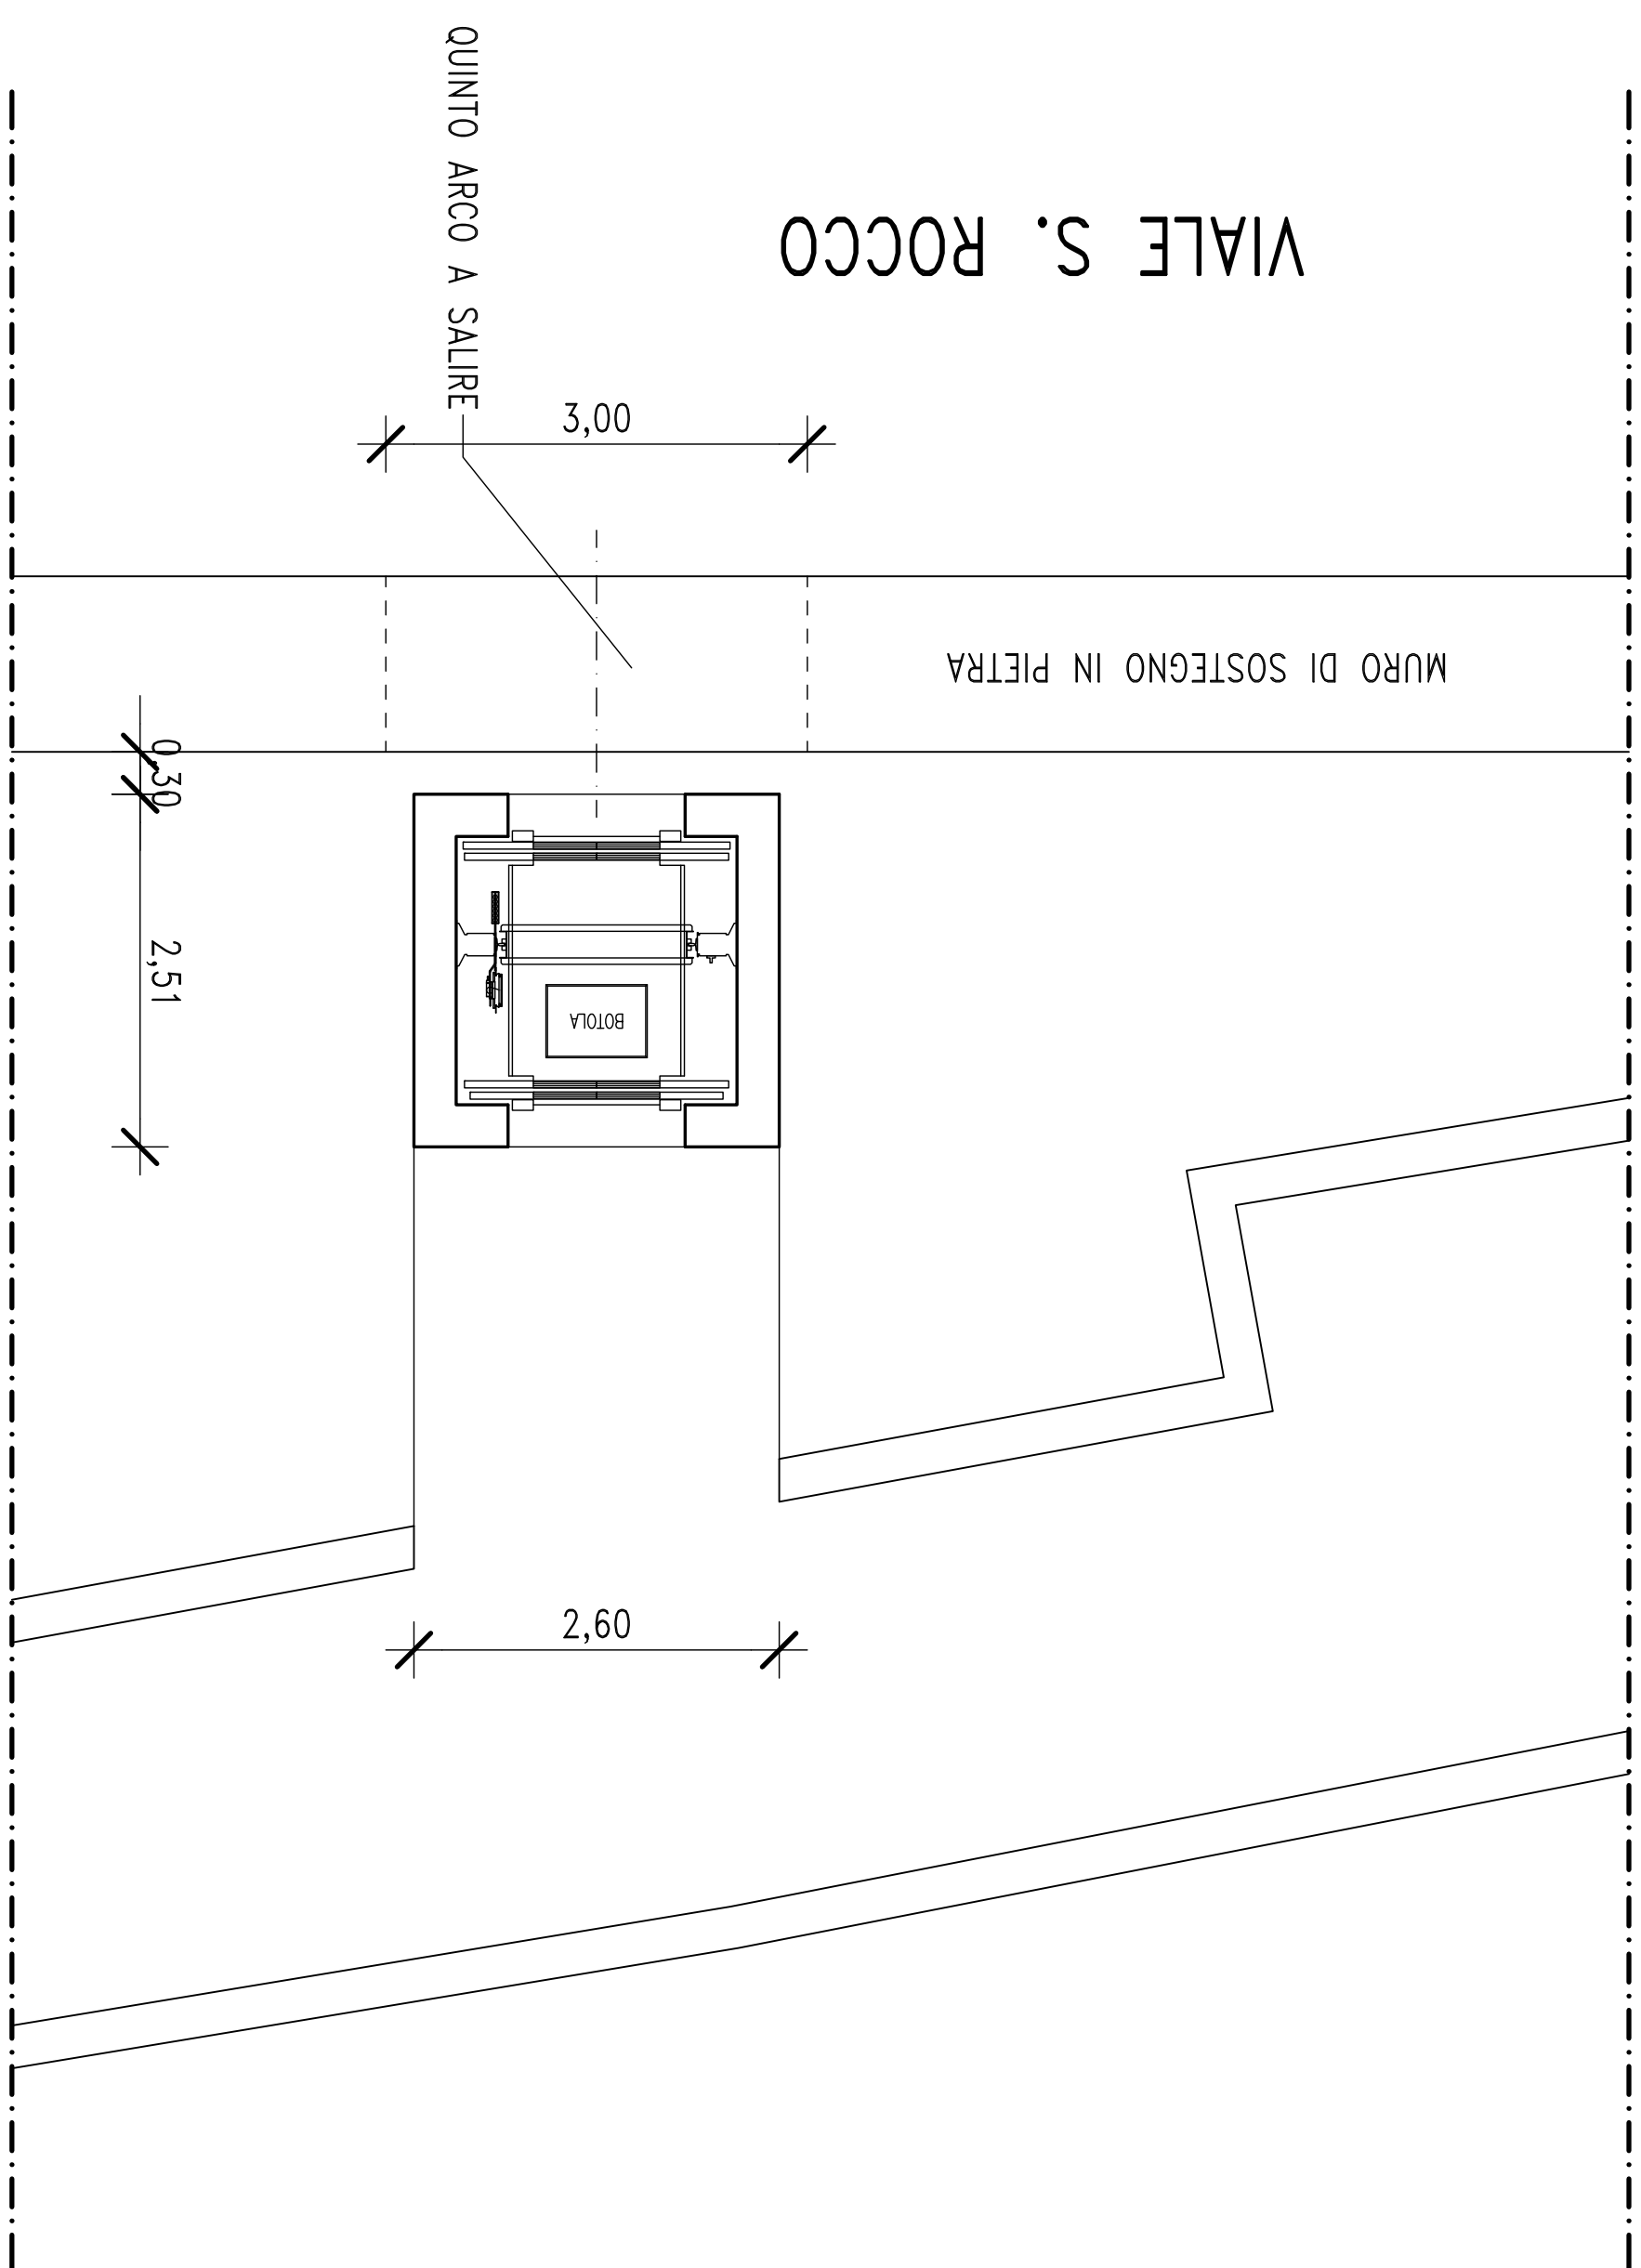

SEZIONE

