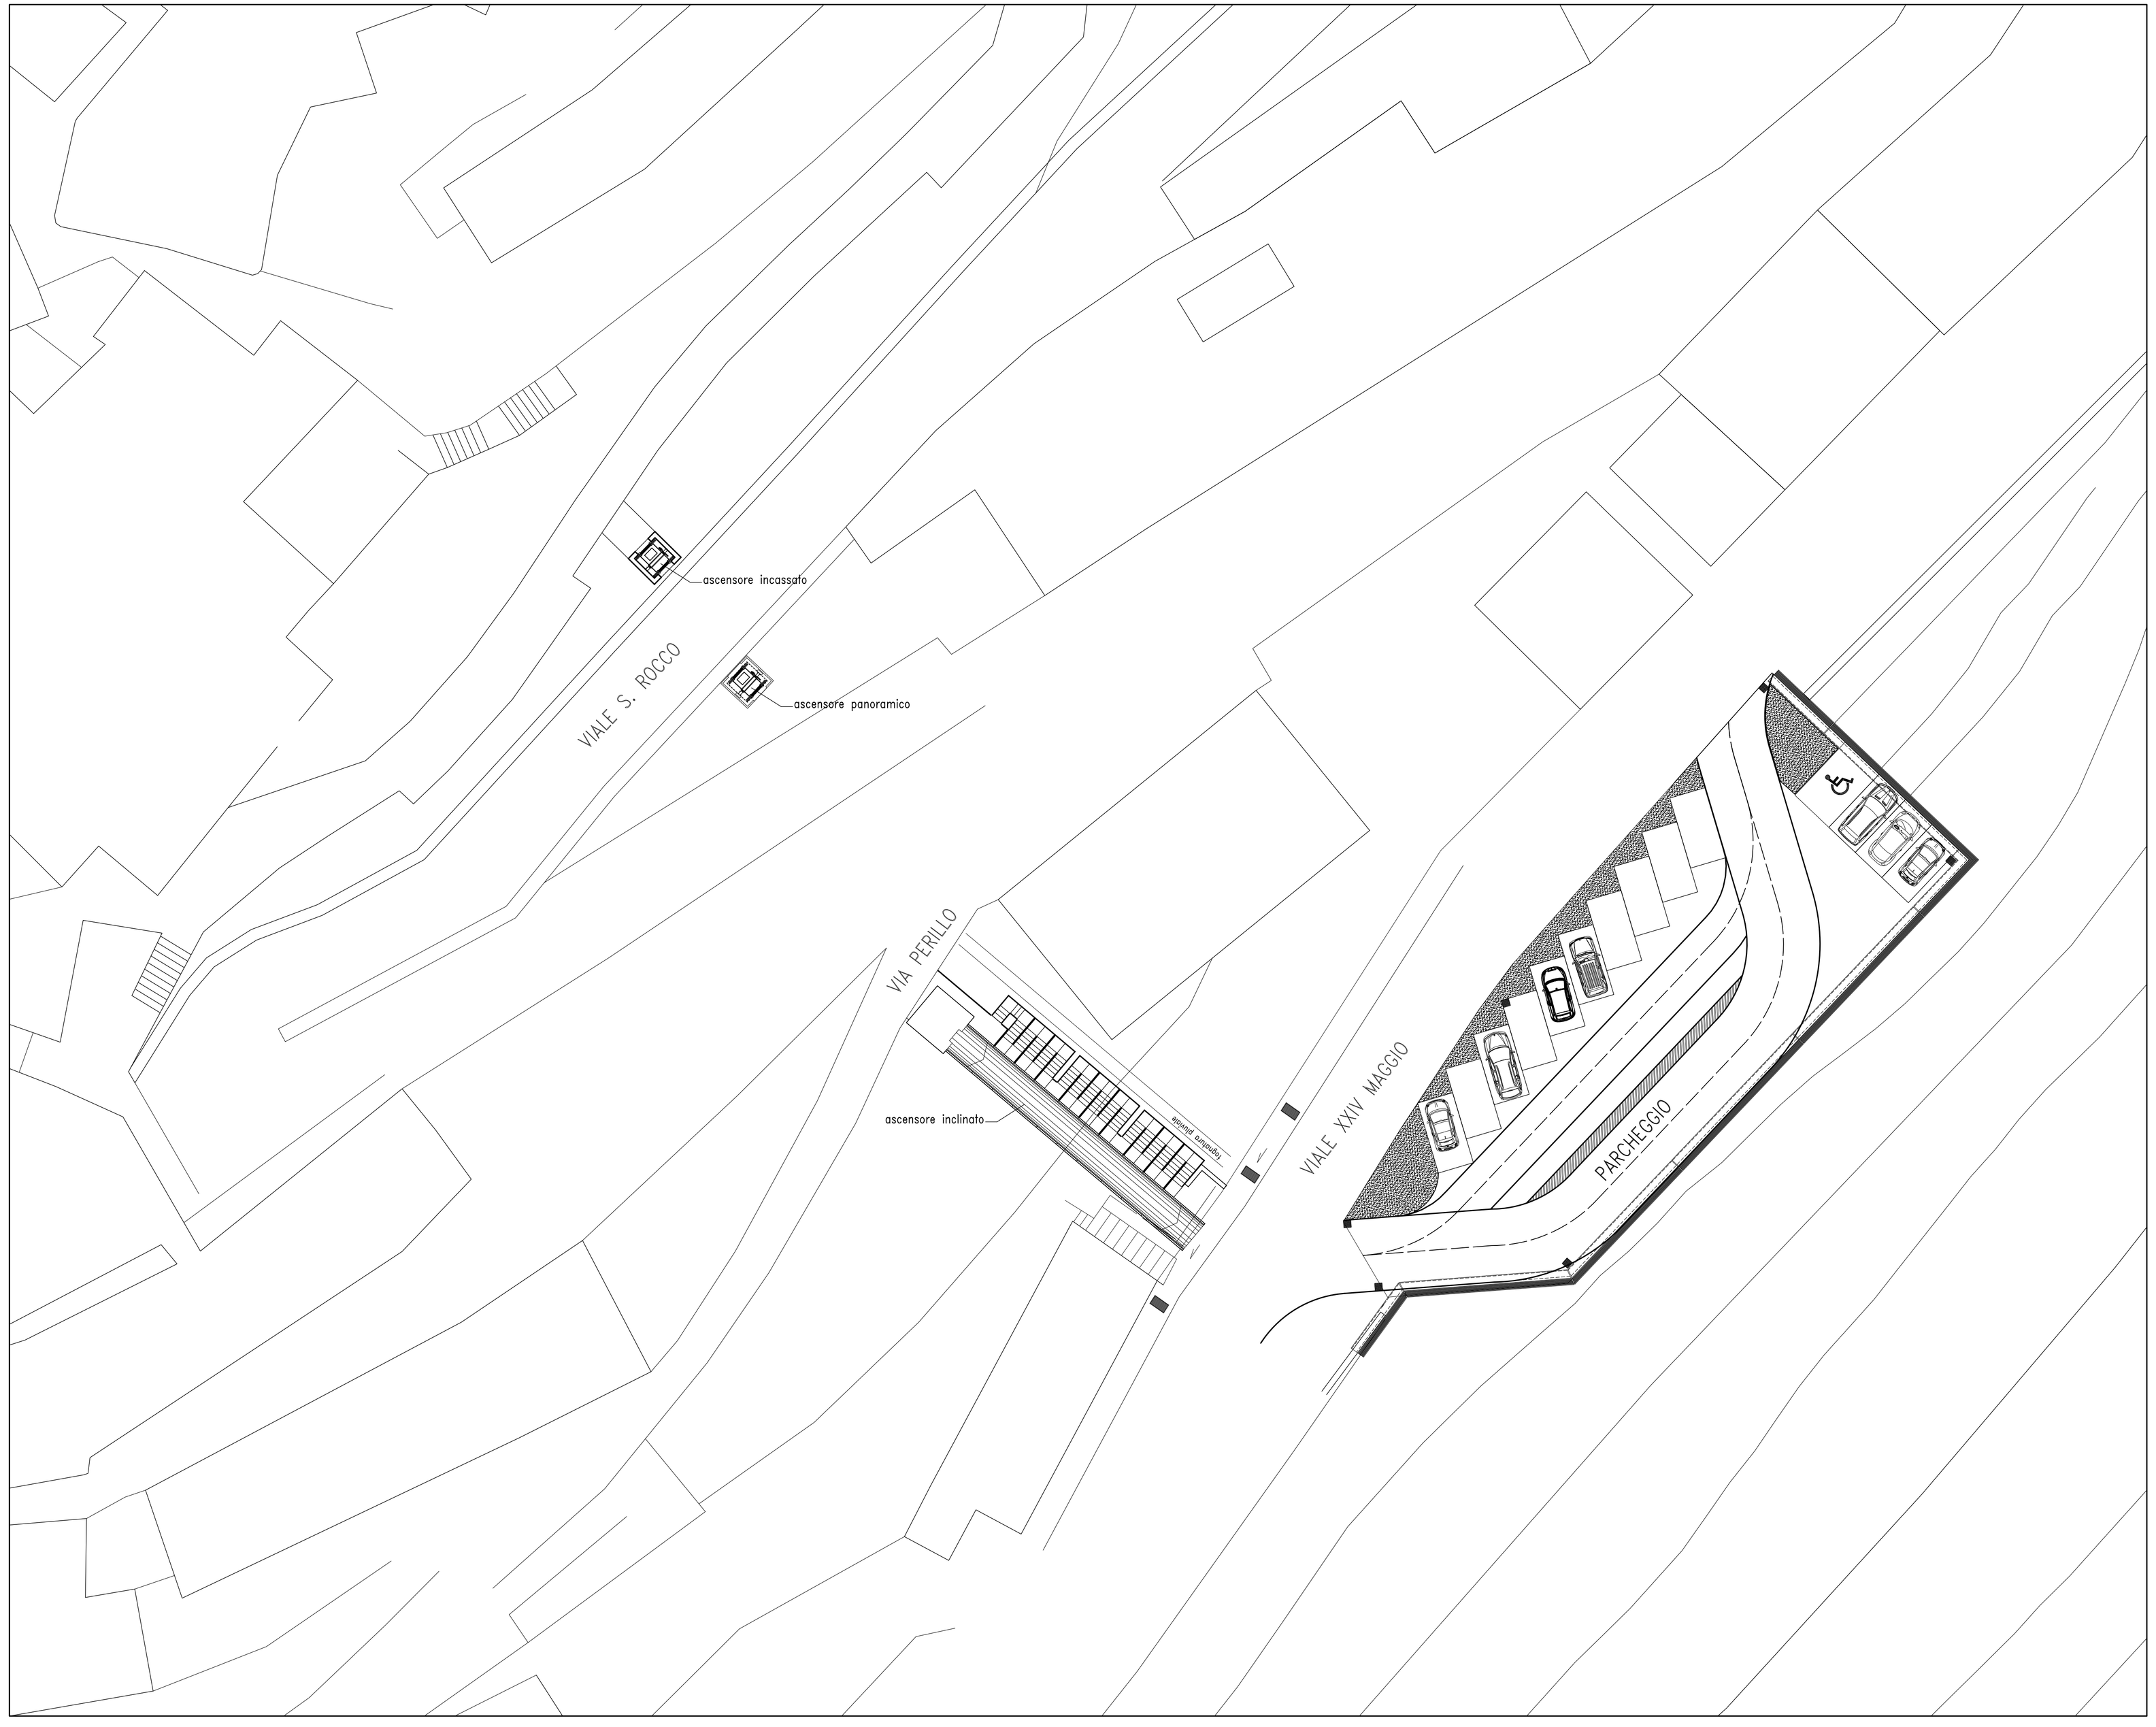

REGIONE PUGLIA

PROGRAMMA INTEGRATO DI RIQUALIFICAZIONE DELLE PERIFERIE

"LA LOGGIA DELLE PUGLIE"

COMUNE DI SANT'AGATA DI PUGLIA

PROGETTO ESECUTIVO

Opere di urbanizzazione primaria

1 INQUADRAMENTO GENERALE

Corografia di progetto — EG 1.2

Data DICEMBRE 2010 | Scala 1 : 200

PROGETTISTI : R.T.P. ingg:

Mistrulli R.V.E. – mandatario
Frescura G.B. – mandante
DiSanto G. – mandante
Padulosi P. – mandante

REVISIONE	DATA	REDATTO	VERIFICATO	APPROVATO	DESCRIZIONE

Commessa		Cod. Elaborato	Revisione	N° Fogli	Formato	Nome file Definitivo_Sant'Agata

R.T.P. ingg.:Mistrulli–Frescura–DiSanto–Padulosi

85100 – POTENZA – via Bertazzoni, 36 – Tel./Fax 0971 410672 – email : rocco.mistrulli@tin.it